

CPA:

TRANCHE 1

TRANCHE 2

TRANCHE 3

TRANCHE 4

TRANCHE 5

TRANCHE 6


TRANCHE 7

TRANCHE 8

RESEAU D'ASSAINISSEMENT GRAVITAIRE

RESEAU DE REFOULEMENT


STATION DE REFOULEMENT

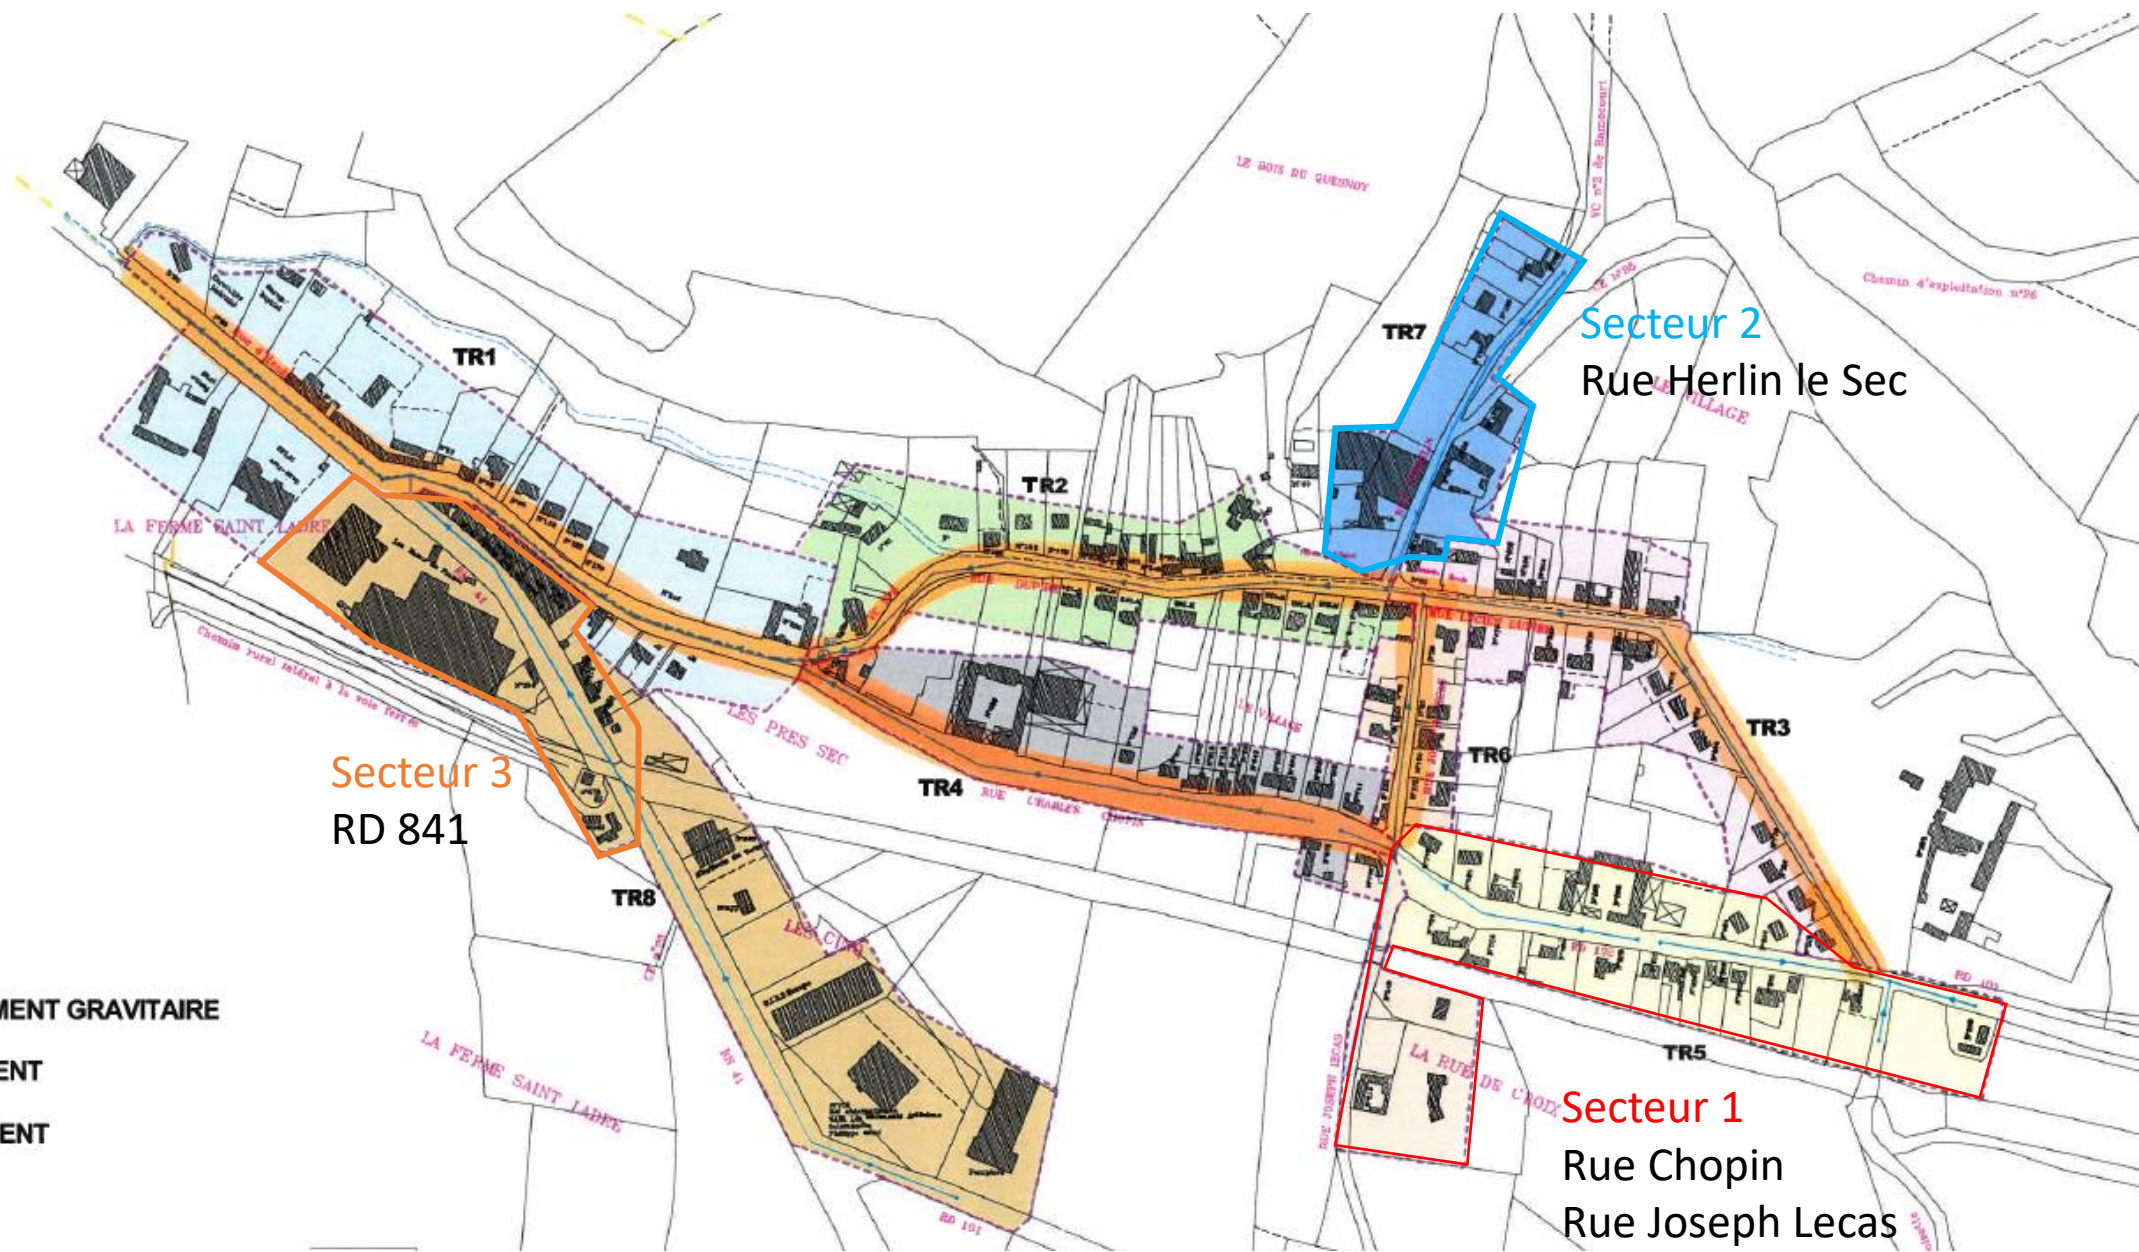

Secteur 2
Rue Herlin le Sec

Secteur 3
RD 841

Secteur 1
Rue Chopin
Rue Joseph Lecas

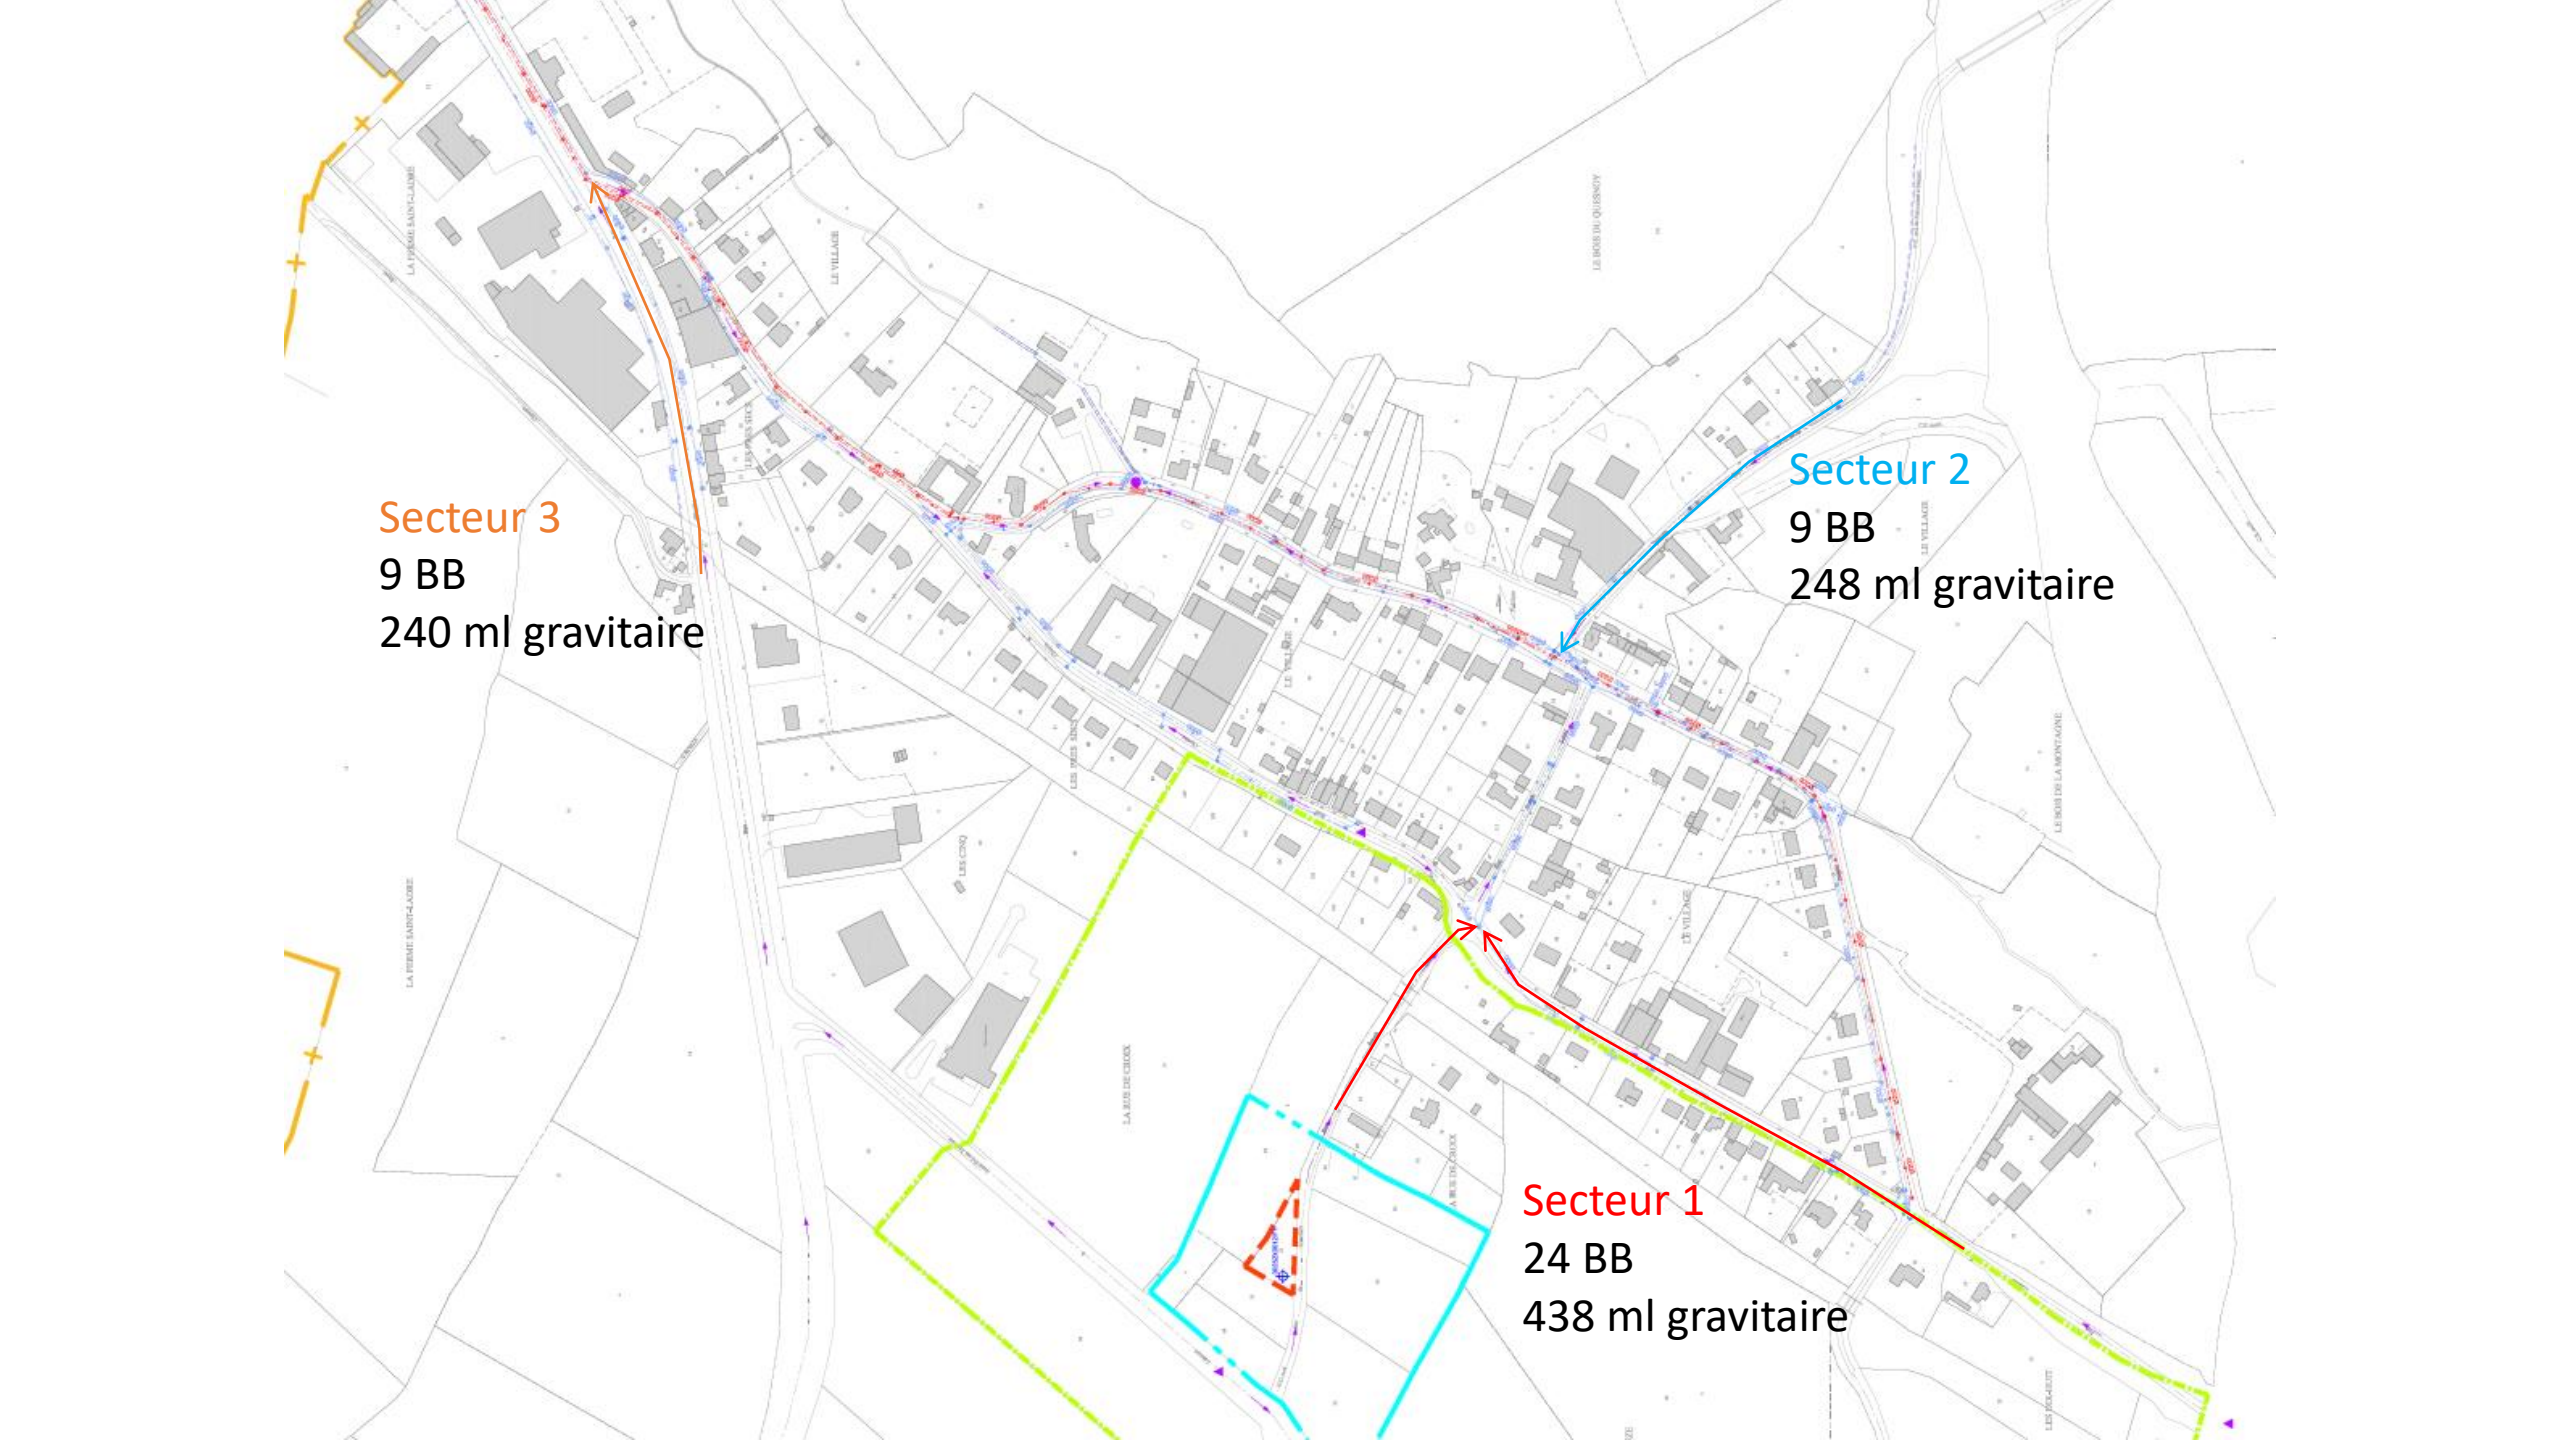

Secteur 3
9 BB
240 ml gravitaire

Secteur 2
9 BB
248 ml gravitaire

Secteur 1
24 BB
438 ml gravitaire